




Façade Nord

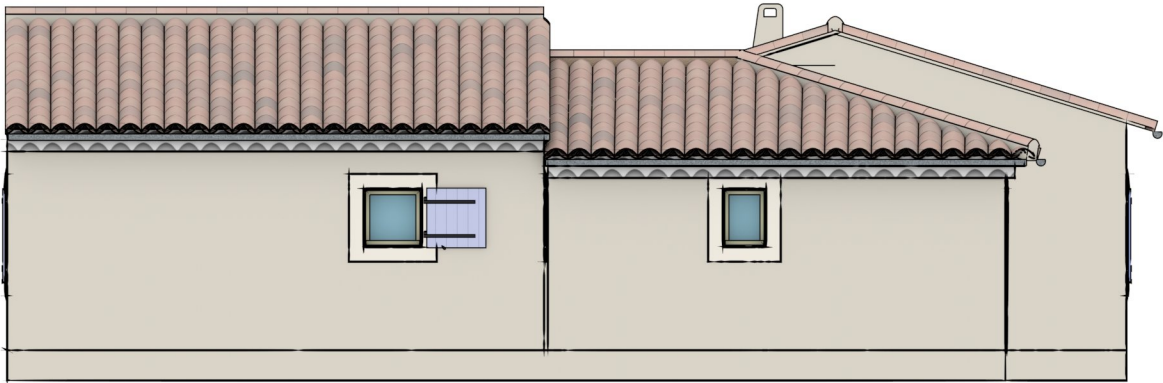


Façade Est

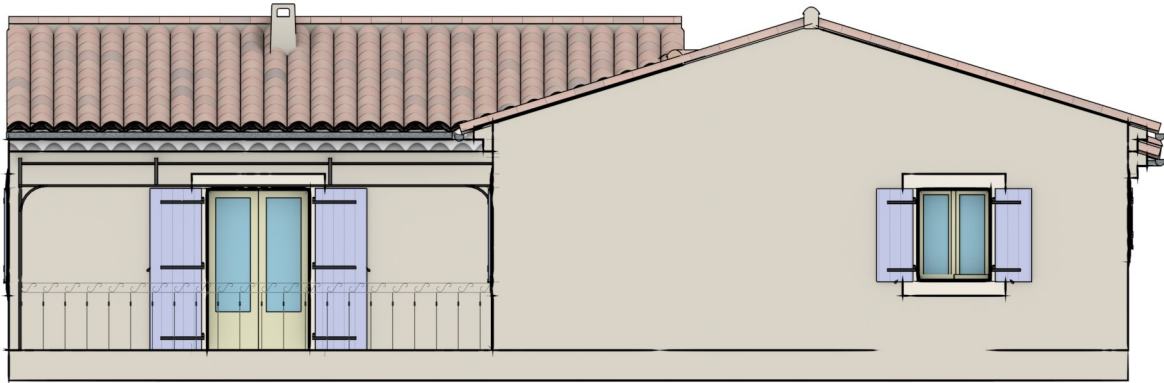

Façade Sud



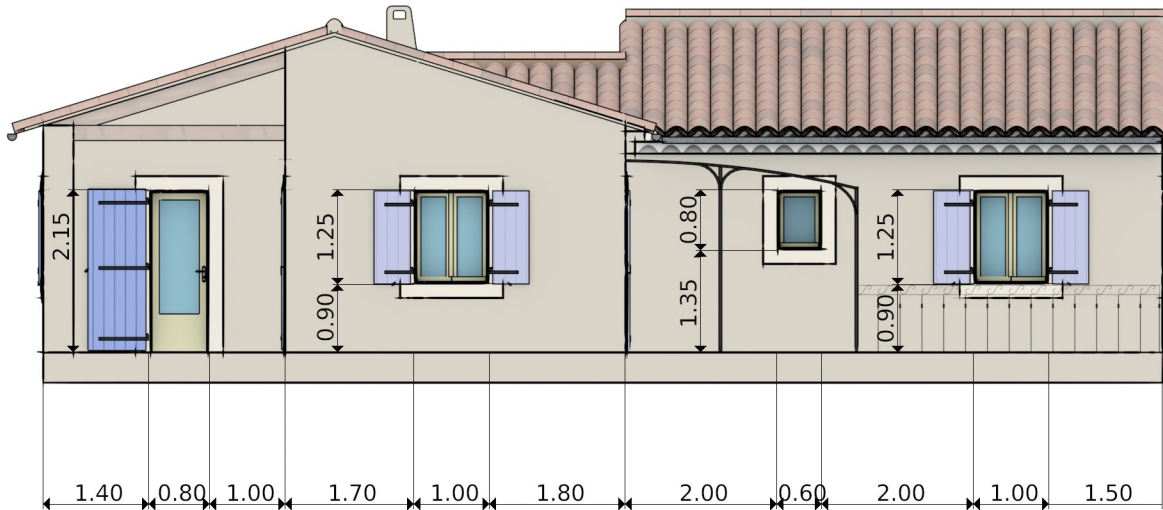


Façade Ouest

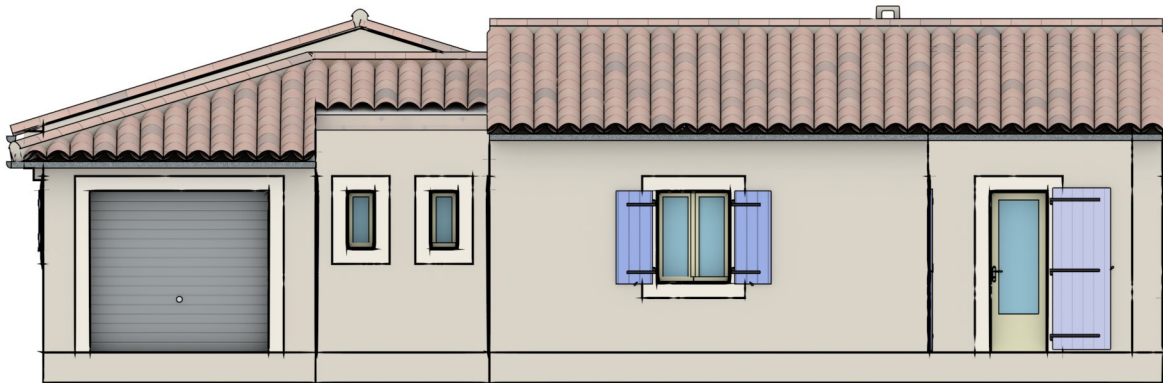

Coupe A-A



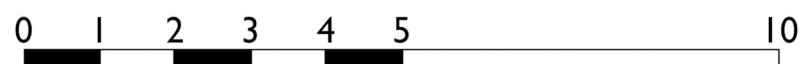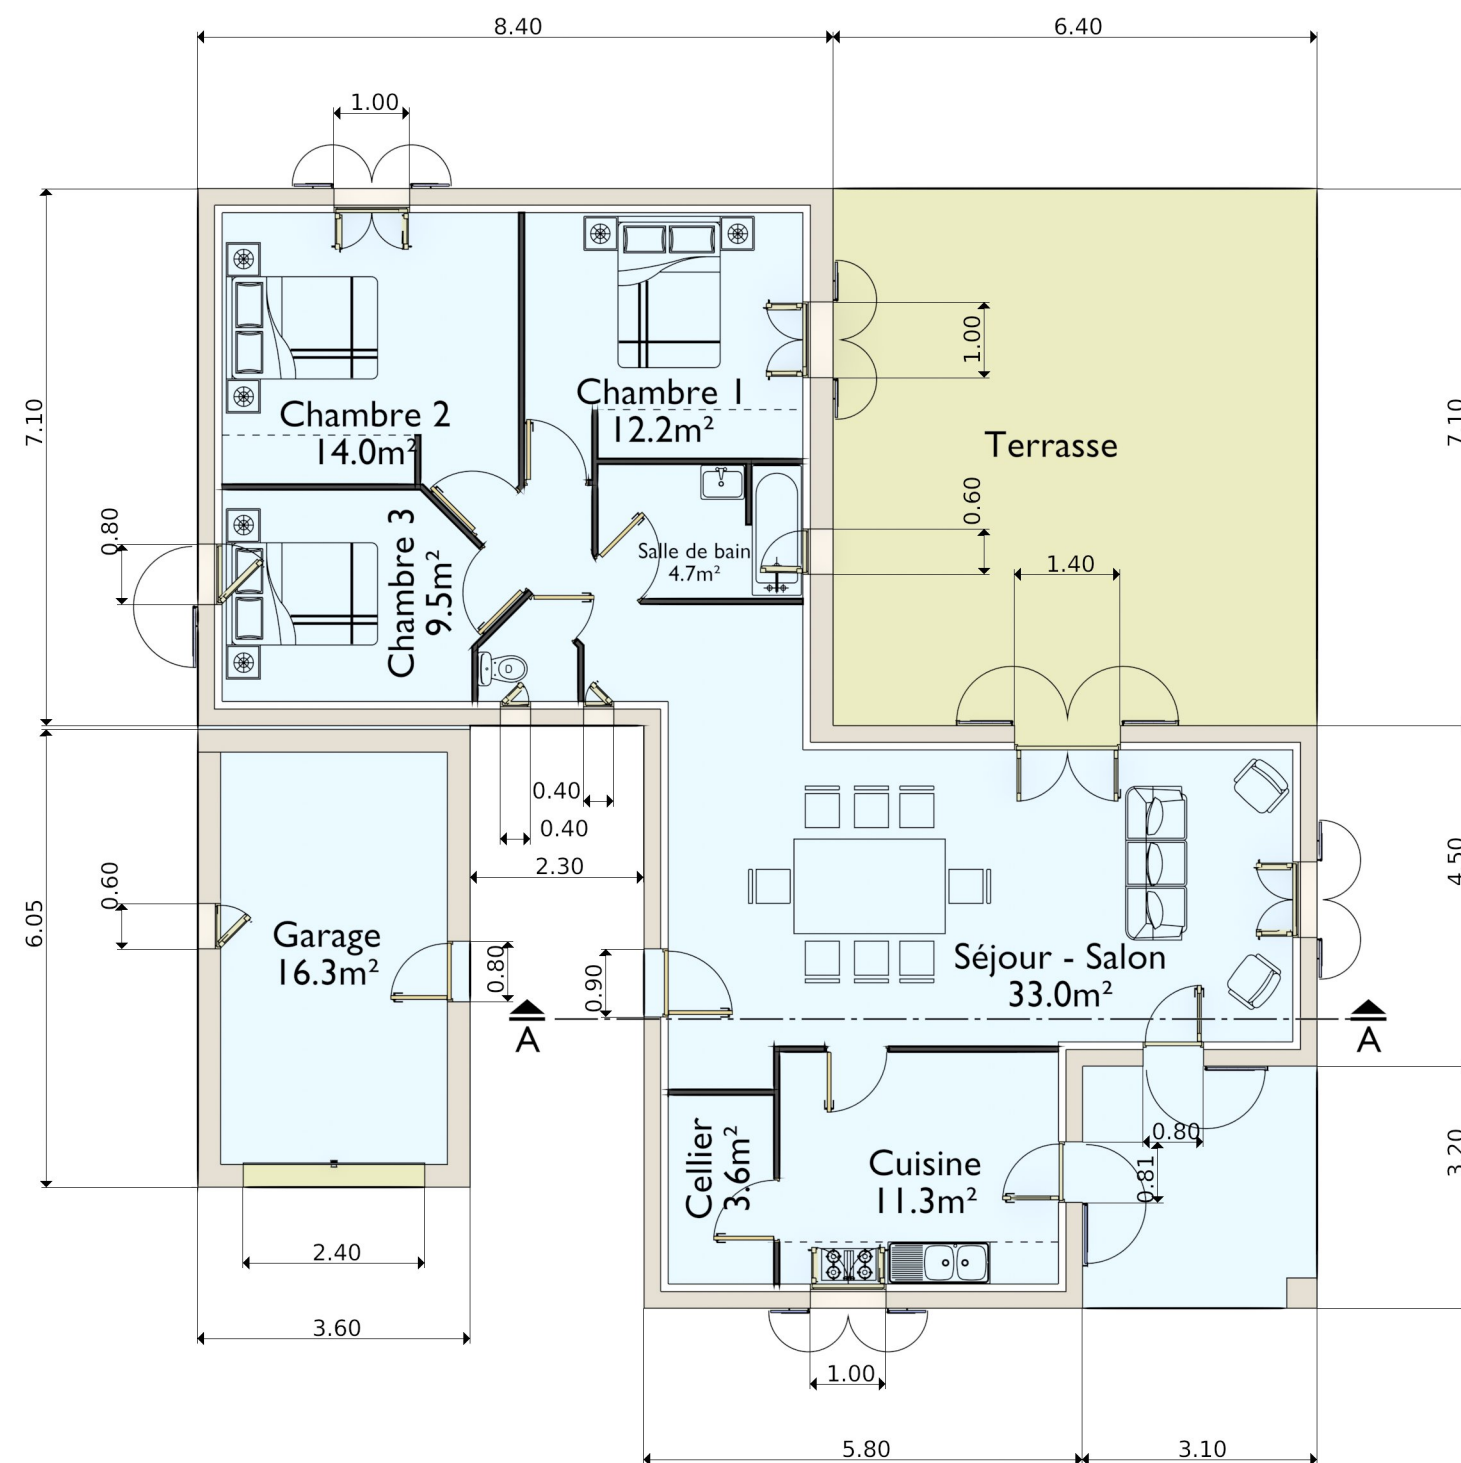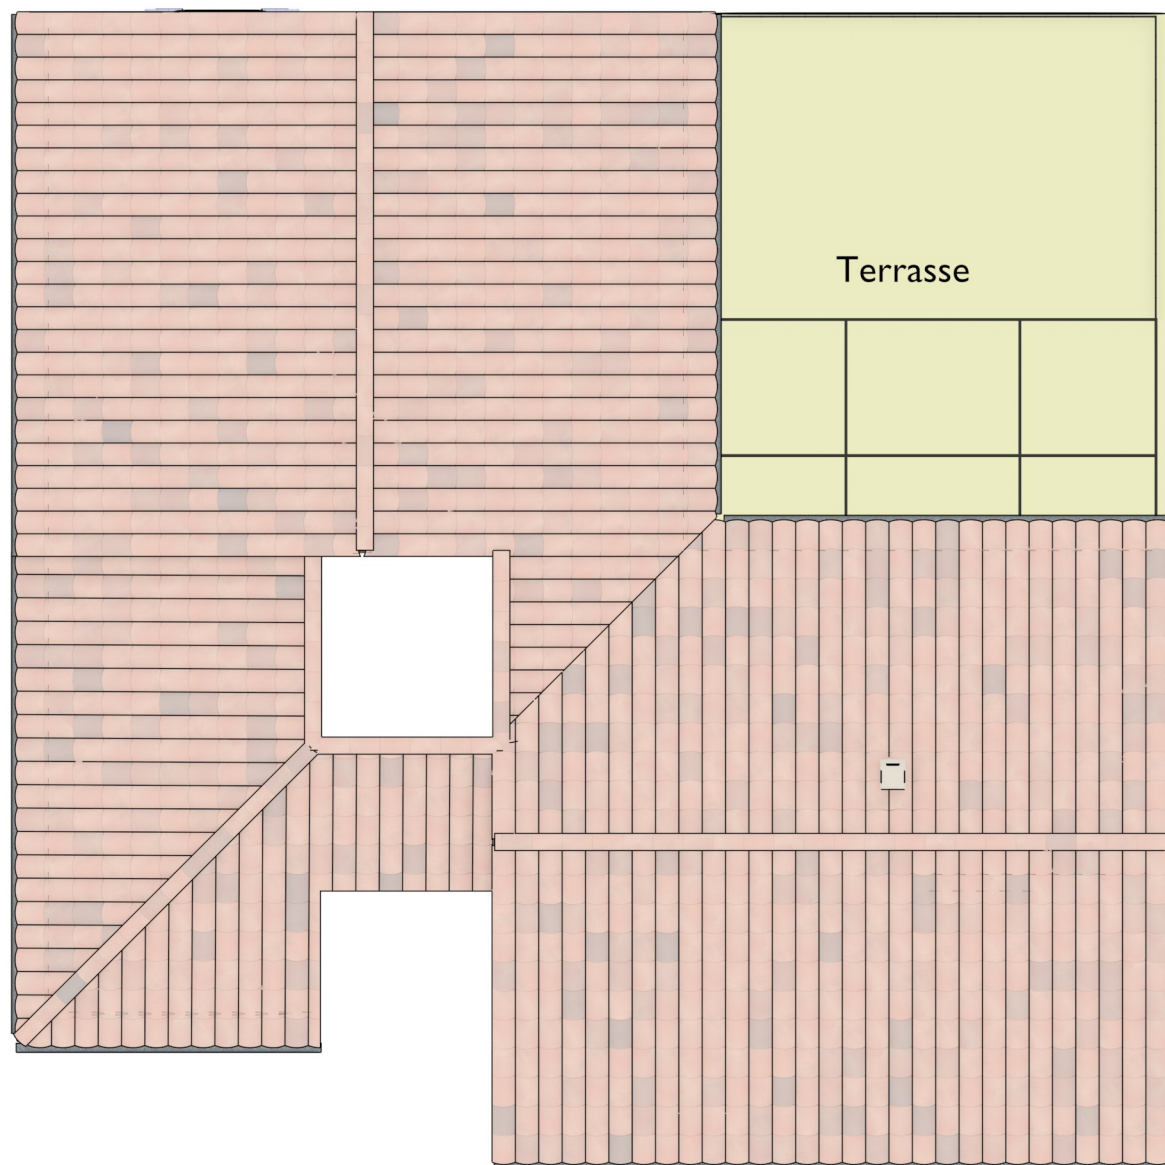

Plans Toitures + Intérieur

A3

1:100